


RYNARZEWO

ul. Kościuszki 2, 89-209 Szubina

Załącznik nr 2
do obwieszczenia Burmistrza Szubina
z dnia 17.11.2014 r. znak GP.RZP.6721.1.2.2014

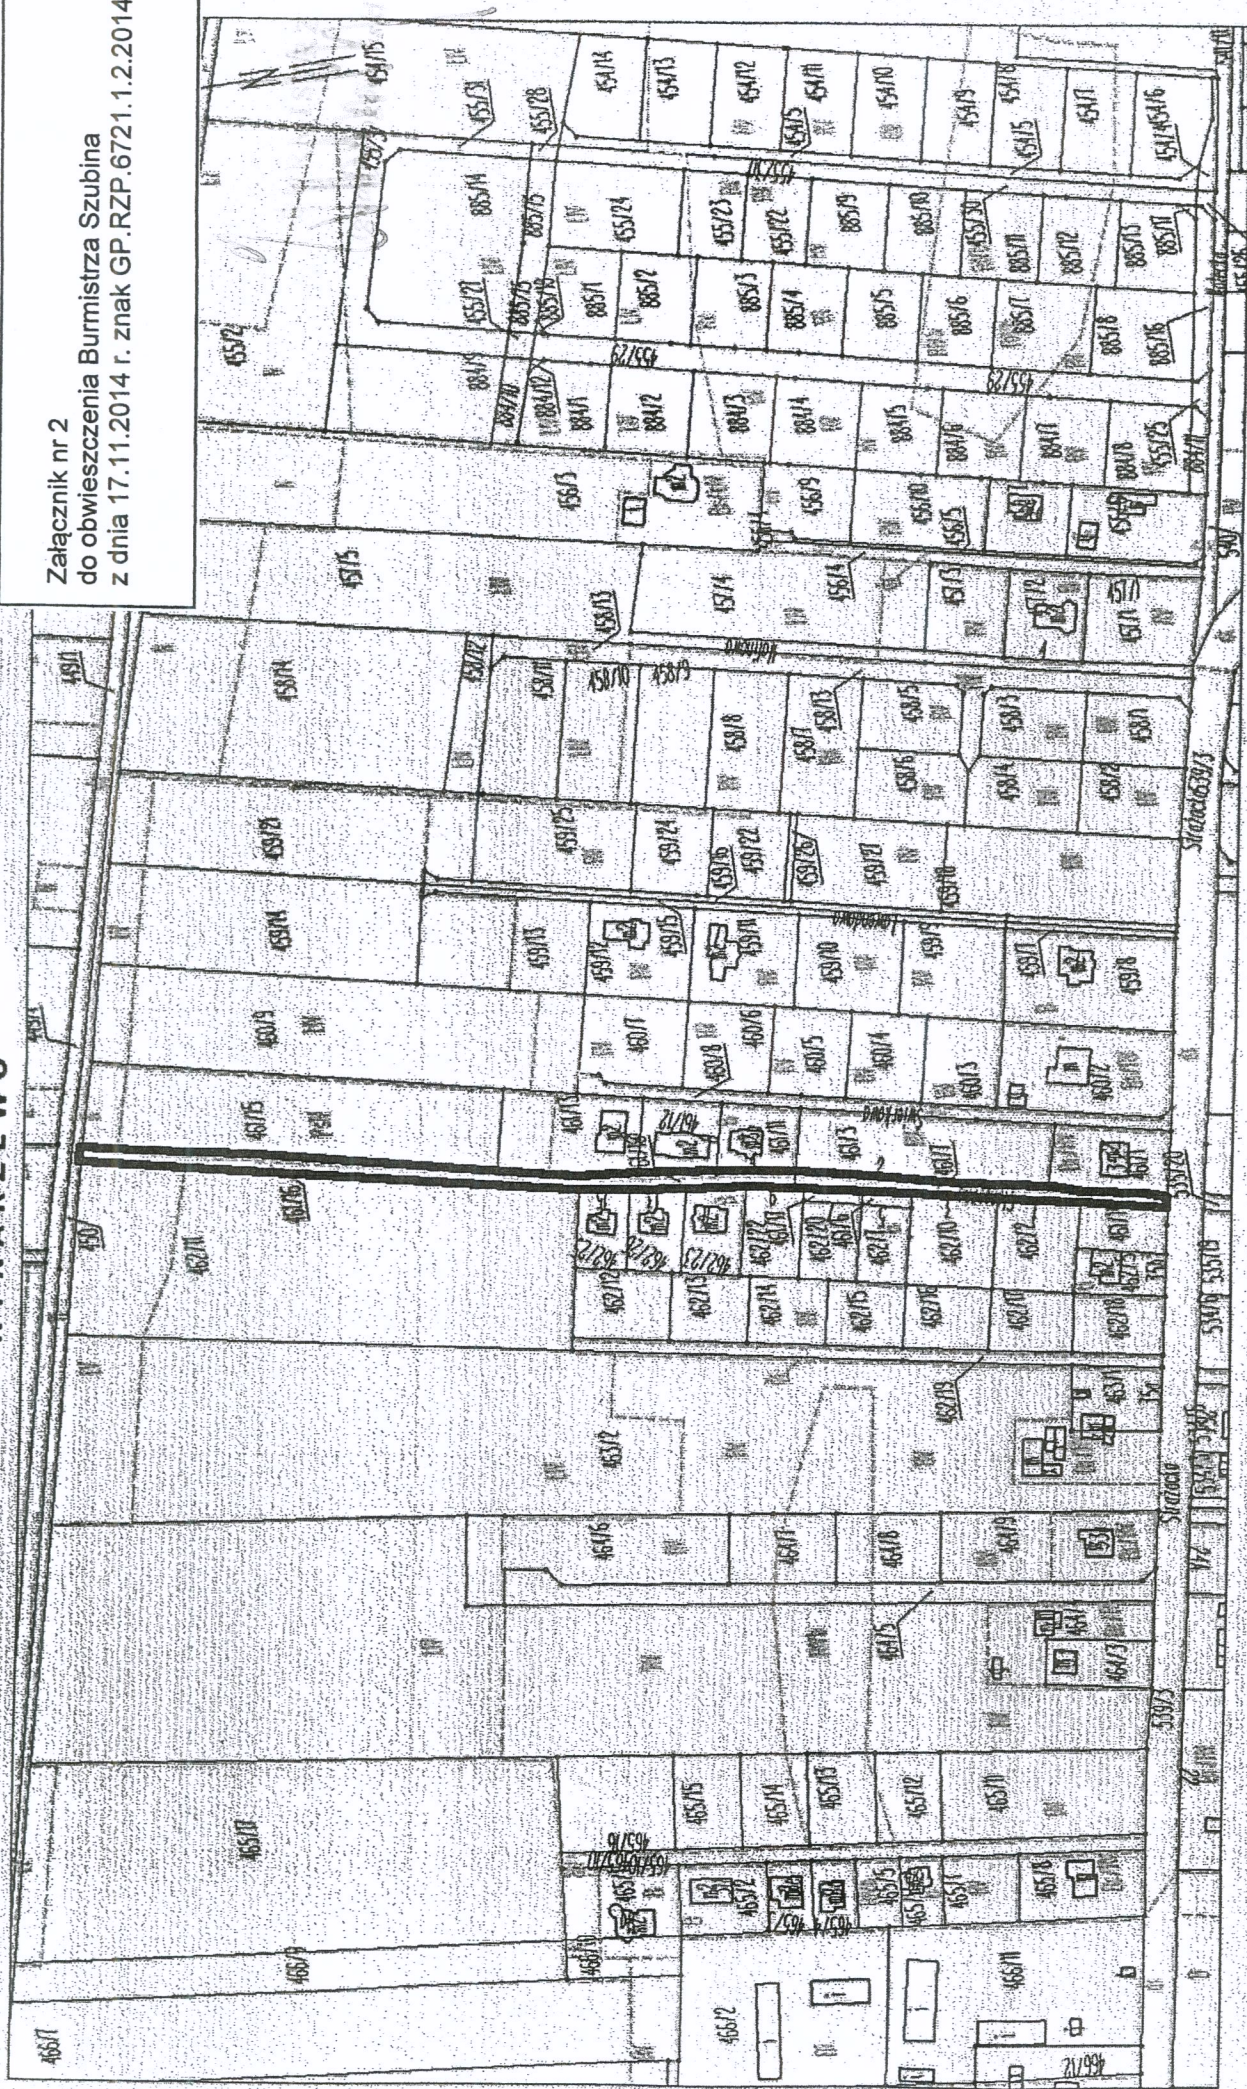

— granica opracowania zmiany planu